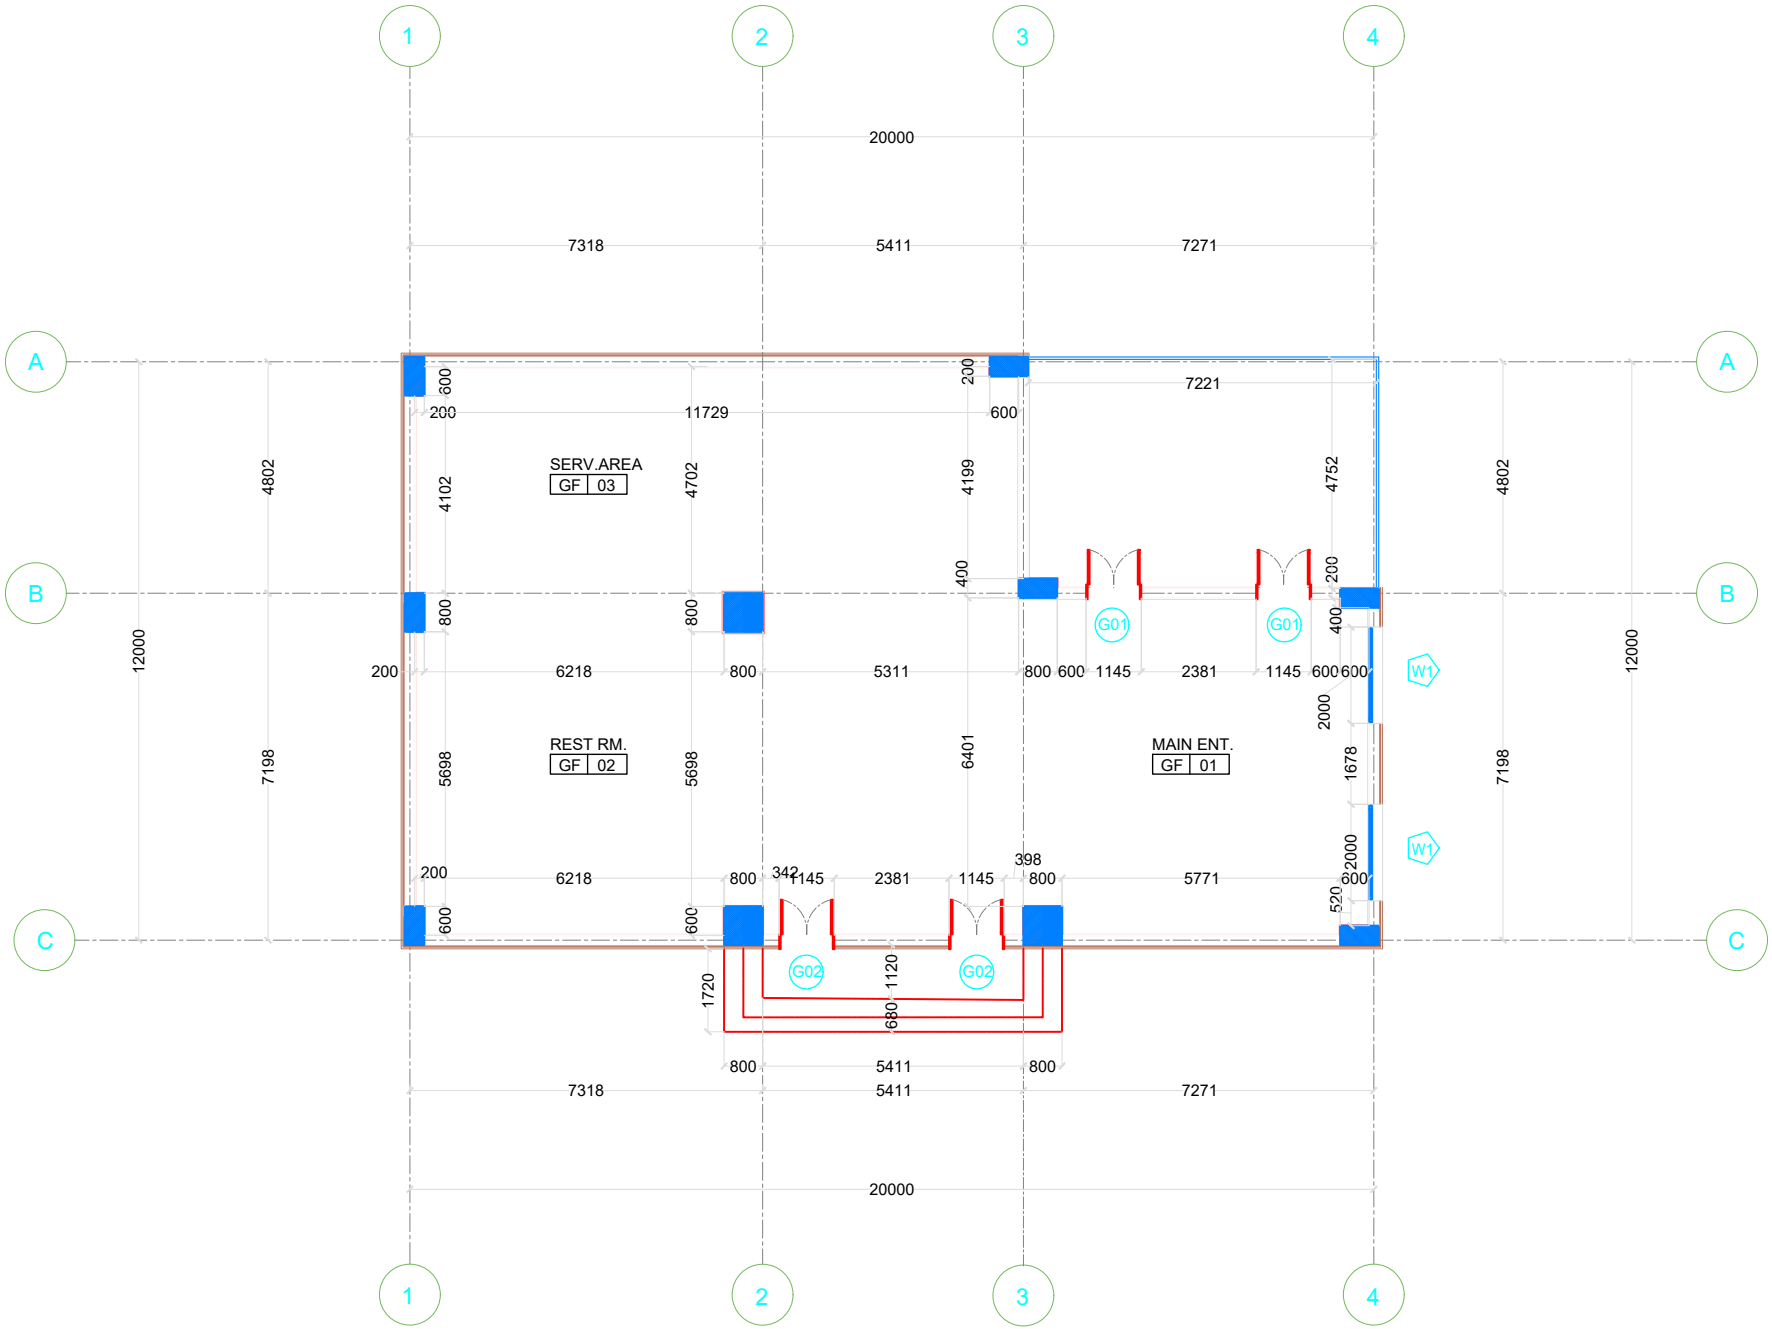
1
2
3
4
A
B
C
20000
7318
5411
7271
12000
4802
7198
SERV.AREA
GF 03
REST RM.
GF 02
MAIN ENT.
GF 01
11729
7221
6218
5311
5771
2381
1145
G01
G02
W1
600
200
800
400
4102
4702
4199
4752
5698
6401
1678
2000
1720
1120
680
342
398
520
5411